Liegenschaftskarte 1:1000

Standardpräsentation

Erstellt am 23.05.2023

Aktualität der Daten 20.05.2023

N = 5768862

E = 32610829

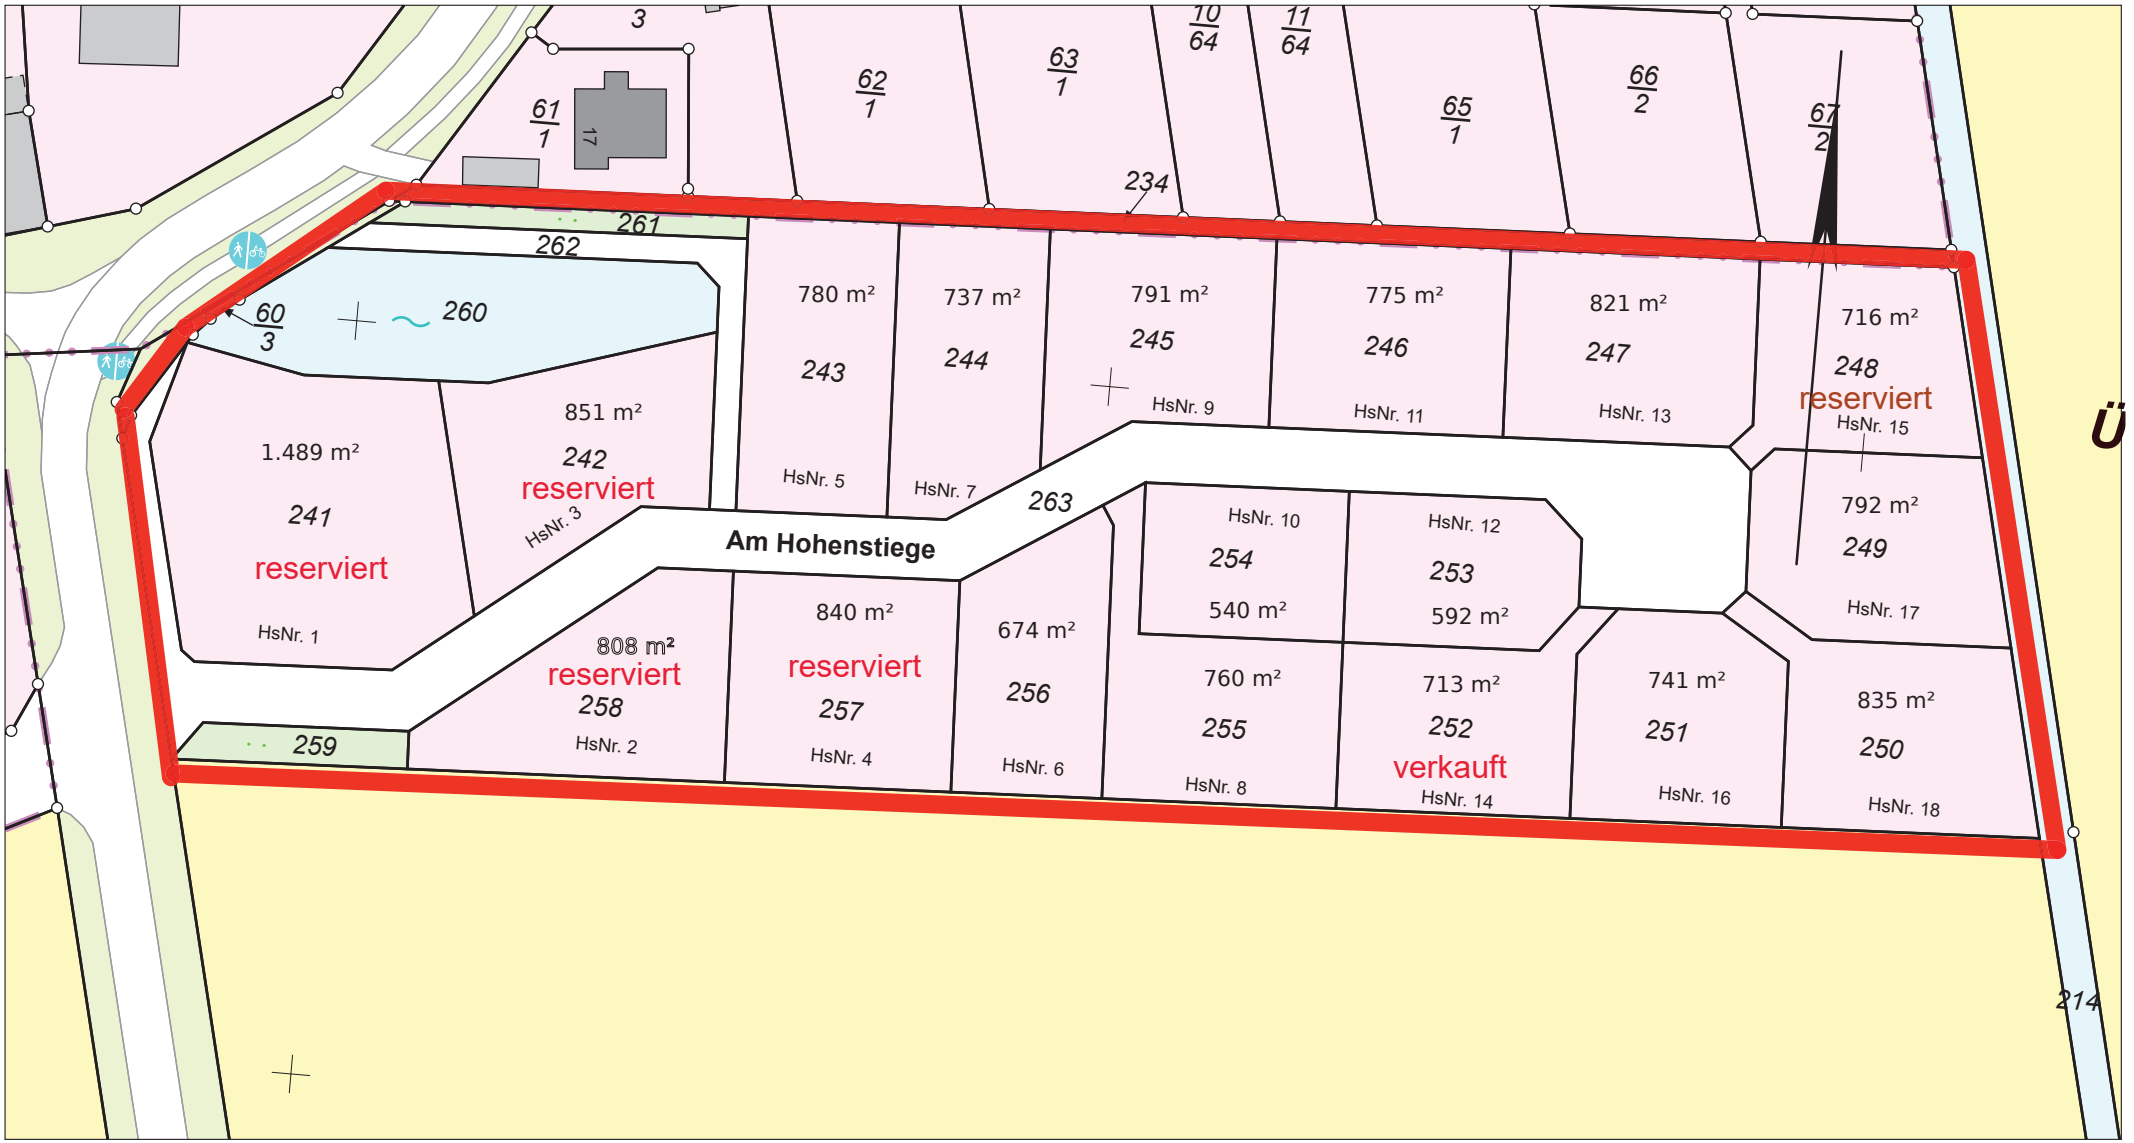

E = 32610563

N = 5768688

Maßstab 1:1000 0 10 20 30 Meter

Vermessungs- und Katasterverwaltung Niedersachsen

Gemeinde: Börßum
Gemarkung: Achim
Flur: 2 Flurstück: 263

Verantwortlich für den Inhalt:
Landesamt für Geoinformation und Landesvermessung Niedersachsen
Regionaldirektion Braunschweig-Wolfsburg - Katasteramt Wolfenbüttel -
Harztorwall 24 B
38300 Wolfenbüttel

Bereitgestellt durch:
Samtgemeinde Oderwald

Bahnhofstraße 6
38312 Börßum

Zeichen:

Bei einer Verwertung für nichteigene oder wirtschaftliche Zwecke oder einer öffentlichen Wiedergabe sind die Allgemeinen Geschäfts- und Nutzungsbedingungen (AGNB) zu beachten; ggf. sind erforderliche Nutzungsrechte über einen zusätzlich mit der für den Inhalt verantwortlichen Behörde abzuschließenden Nutzungsvertrag zu erwerben.